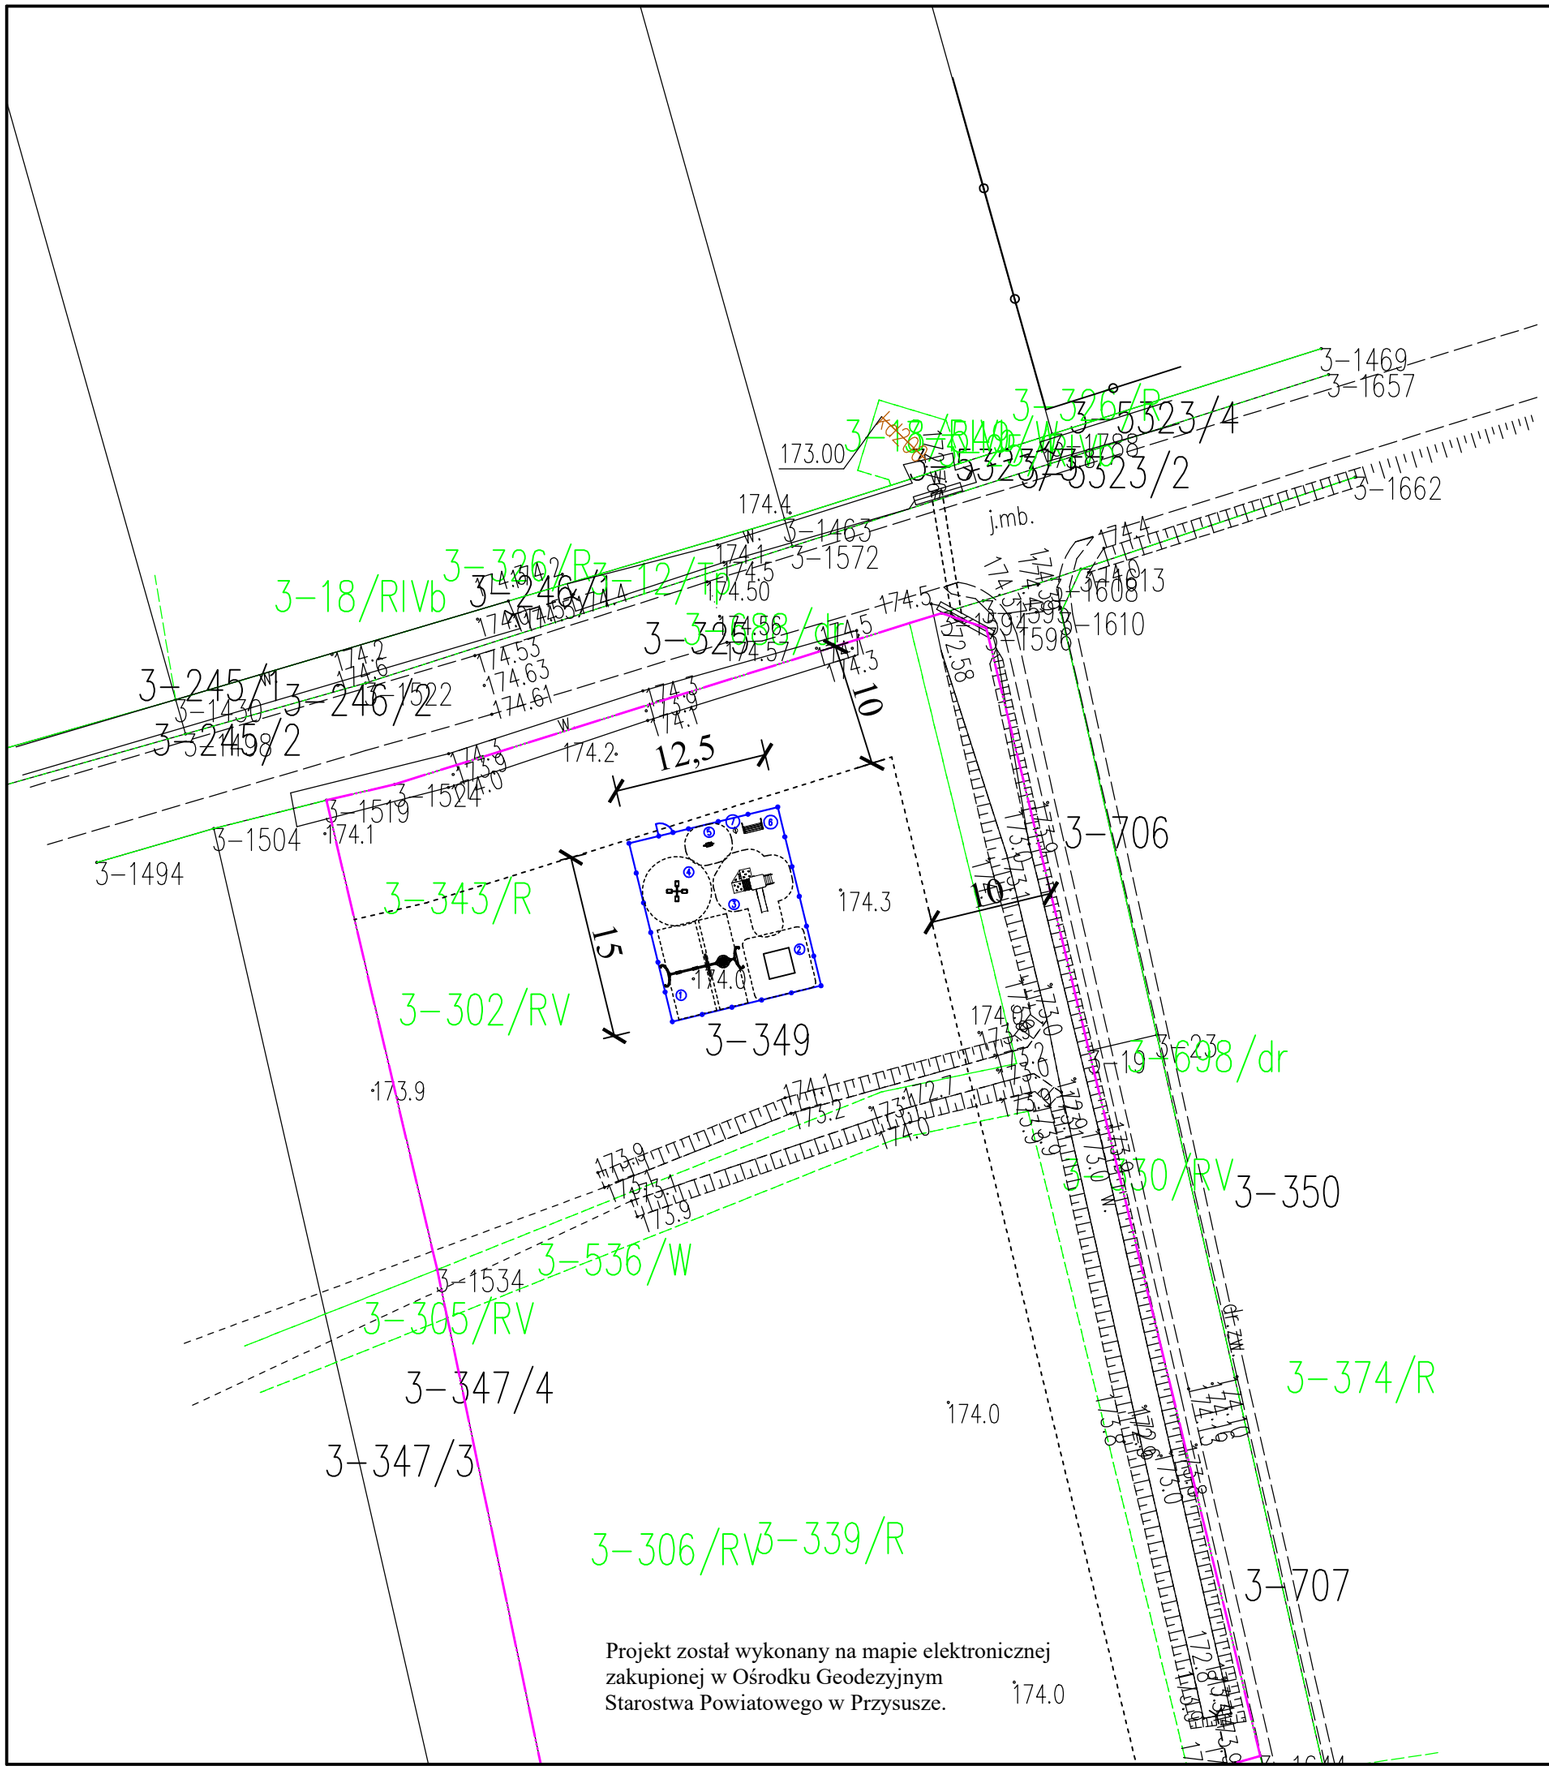

Legenda:

- Granica działki
- 1 Huśtawka metalowa potrójna z bocianim gniazdem
- 2 Czworościan gimnastyczny
- 3 Zestaw zabawowy
- 4 Karuzela krzyżowa czteroramienna
- 5 Sprężynowiec
- 6 Ławka
- 7 Kosz
- Ogrodzenie systemowe h=1,00m

UWAGA:

Wszystkie roboty budowlane wykonywane w pobliżu sieci należy wykonać ręcznie pod nadzorem przedstawiciela właściciela sieci

ZAMAWIAJĄCY:	WYKONAWCA:
Stowarzyszenie "Razem w Przyszłość" ***ul. Żeromskiego 4*** ***26-411 Rusinów***	***Firma Usługowa*** **MS** ***26-400 Przysucha, ul. Staszica 32*** ***tel/ fax: 048 675 25 45, mobil: 0 509 024 080*** ***e - mail: smaterek@o2.pl***

AUTORZY	IMIĘ I NAZWISKO	SPECJALNOŚĆ	NR UPRAWNIEŃ	PODPIS
Projektant	mgr inż. Szymon Materek	drogowa	MAZ/0021/PWOD/07	
Opracował	mgr Łukasz Grzegorczyk		———	

Temat: BUDOWA PLACU ZABAW W BROGOWEJ NA DZIAŁCE NR EWID. 349

Nazwa rysunku: PLAN ZAGOSPOODAROWANIA TERENU

Branża:	Drogowa	Stadium:	Materiały do zgłoszenia
Data:	10.2021	Skala:	1:500
Nr umowy:	zlecenie		
Nr rysunku:	2		