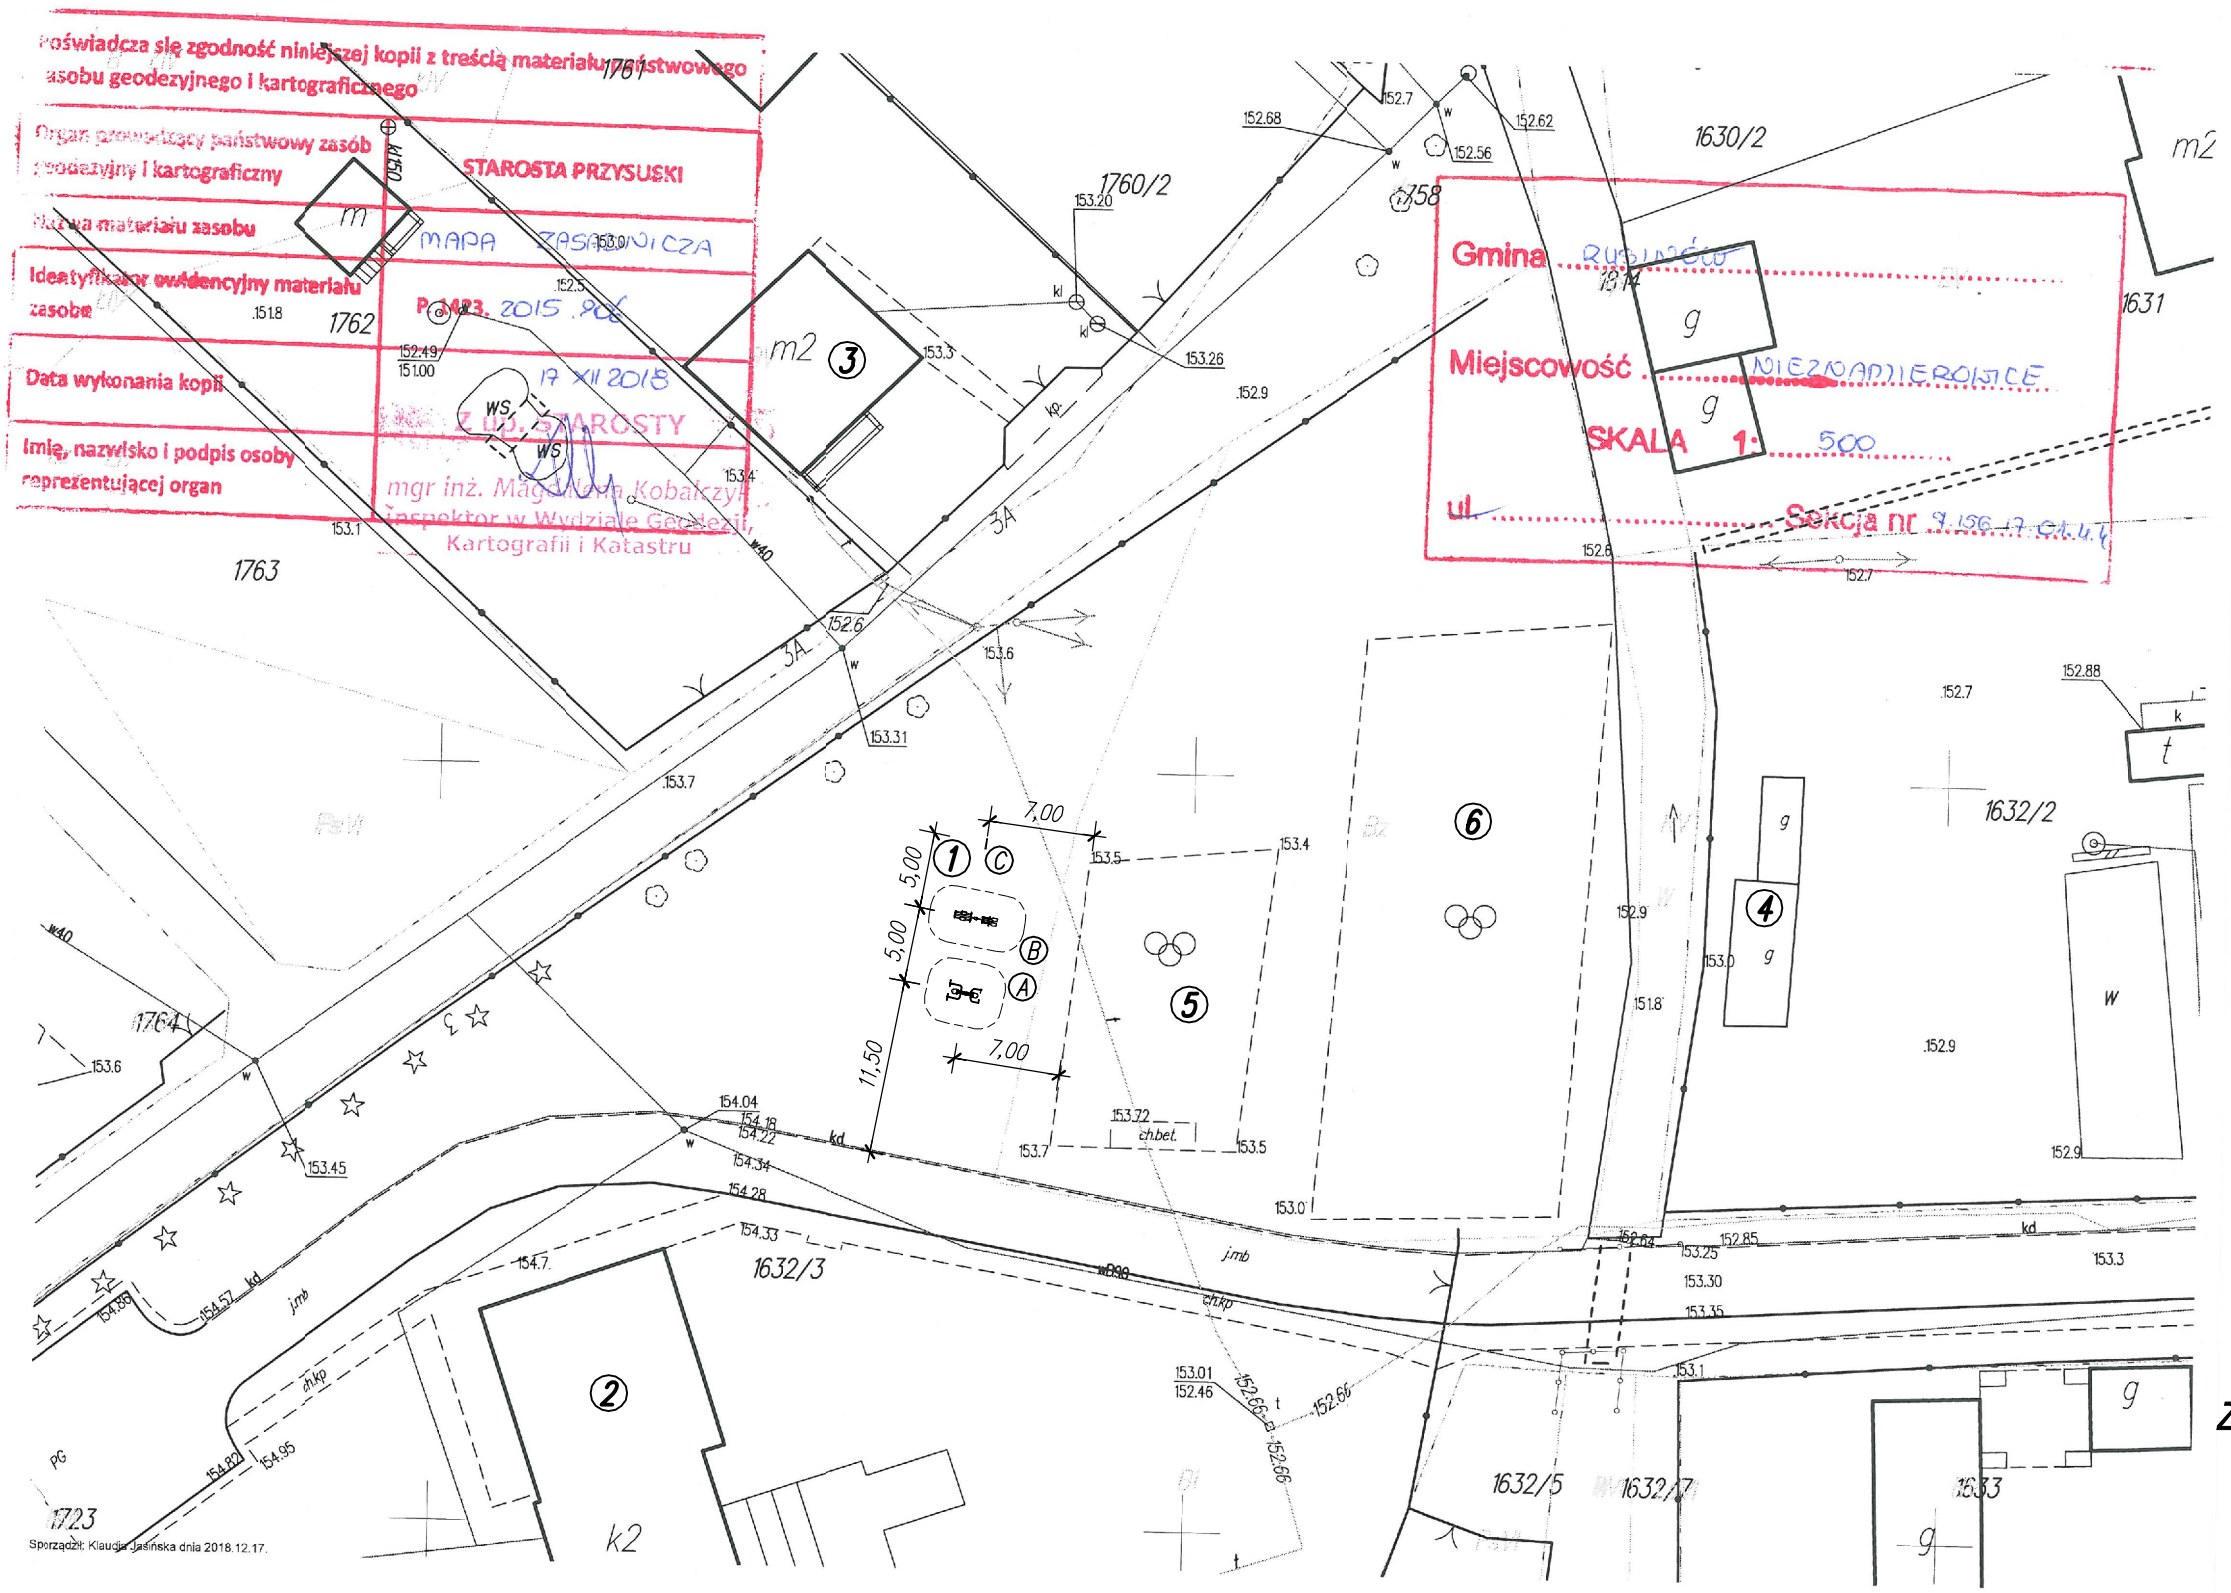

N
W E
S

LEGENDA:

1 PROJEKTOWANA SIŁOWNIA PLENEROWA
2 ISTNIEJĄCY BUDYNEK SZKOŁY
3 ISTNIEJĄCY BUDYNEK MIESZKALNY JEDNORODZINNY
4 ISTNIEJĄCY BUDYNEK GOSPODARCZY
5 ISTNIEJĄCY PLAC ZABAW
6 ISTNIEJĄCE BOISKO

Ⓐ – Urządzenie do ćwiczeń Orbitrek + Narciarz

Ⓑ – Urządzenie do ćwiczeń Wyciąg górny + Krzesło

Ⓒ – Regulamin siowni plenerowej

▭ – Strefa bezpieczeństwa urządzenia

ZA ZGODNOŚĆ Z ORYGINAŁEM

B2 PROJEKT	B2 PROJEKT tel: 501 177 687 tel: 508 364 156 www.b2projekt.pl	
SIŁOWNIA PLENEROWA WE WSI NIEZNAMIEROWICE NIEZNAMIEROWICE, działka nr 1632/3		
Projektant	mgr inż. Tomasz BEDNARCZYK MAZ/0398/PWBKb/17 spec. konstr.-bud.	
Opracował	mgr inż. Piotr BEDNARCZYK	
PROJEKT ZAGOSP. TERENU		P-1
Szydłówek, styczeń 2019r.	Skala 1 : 500	