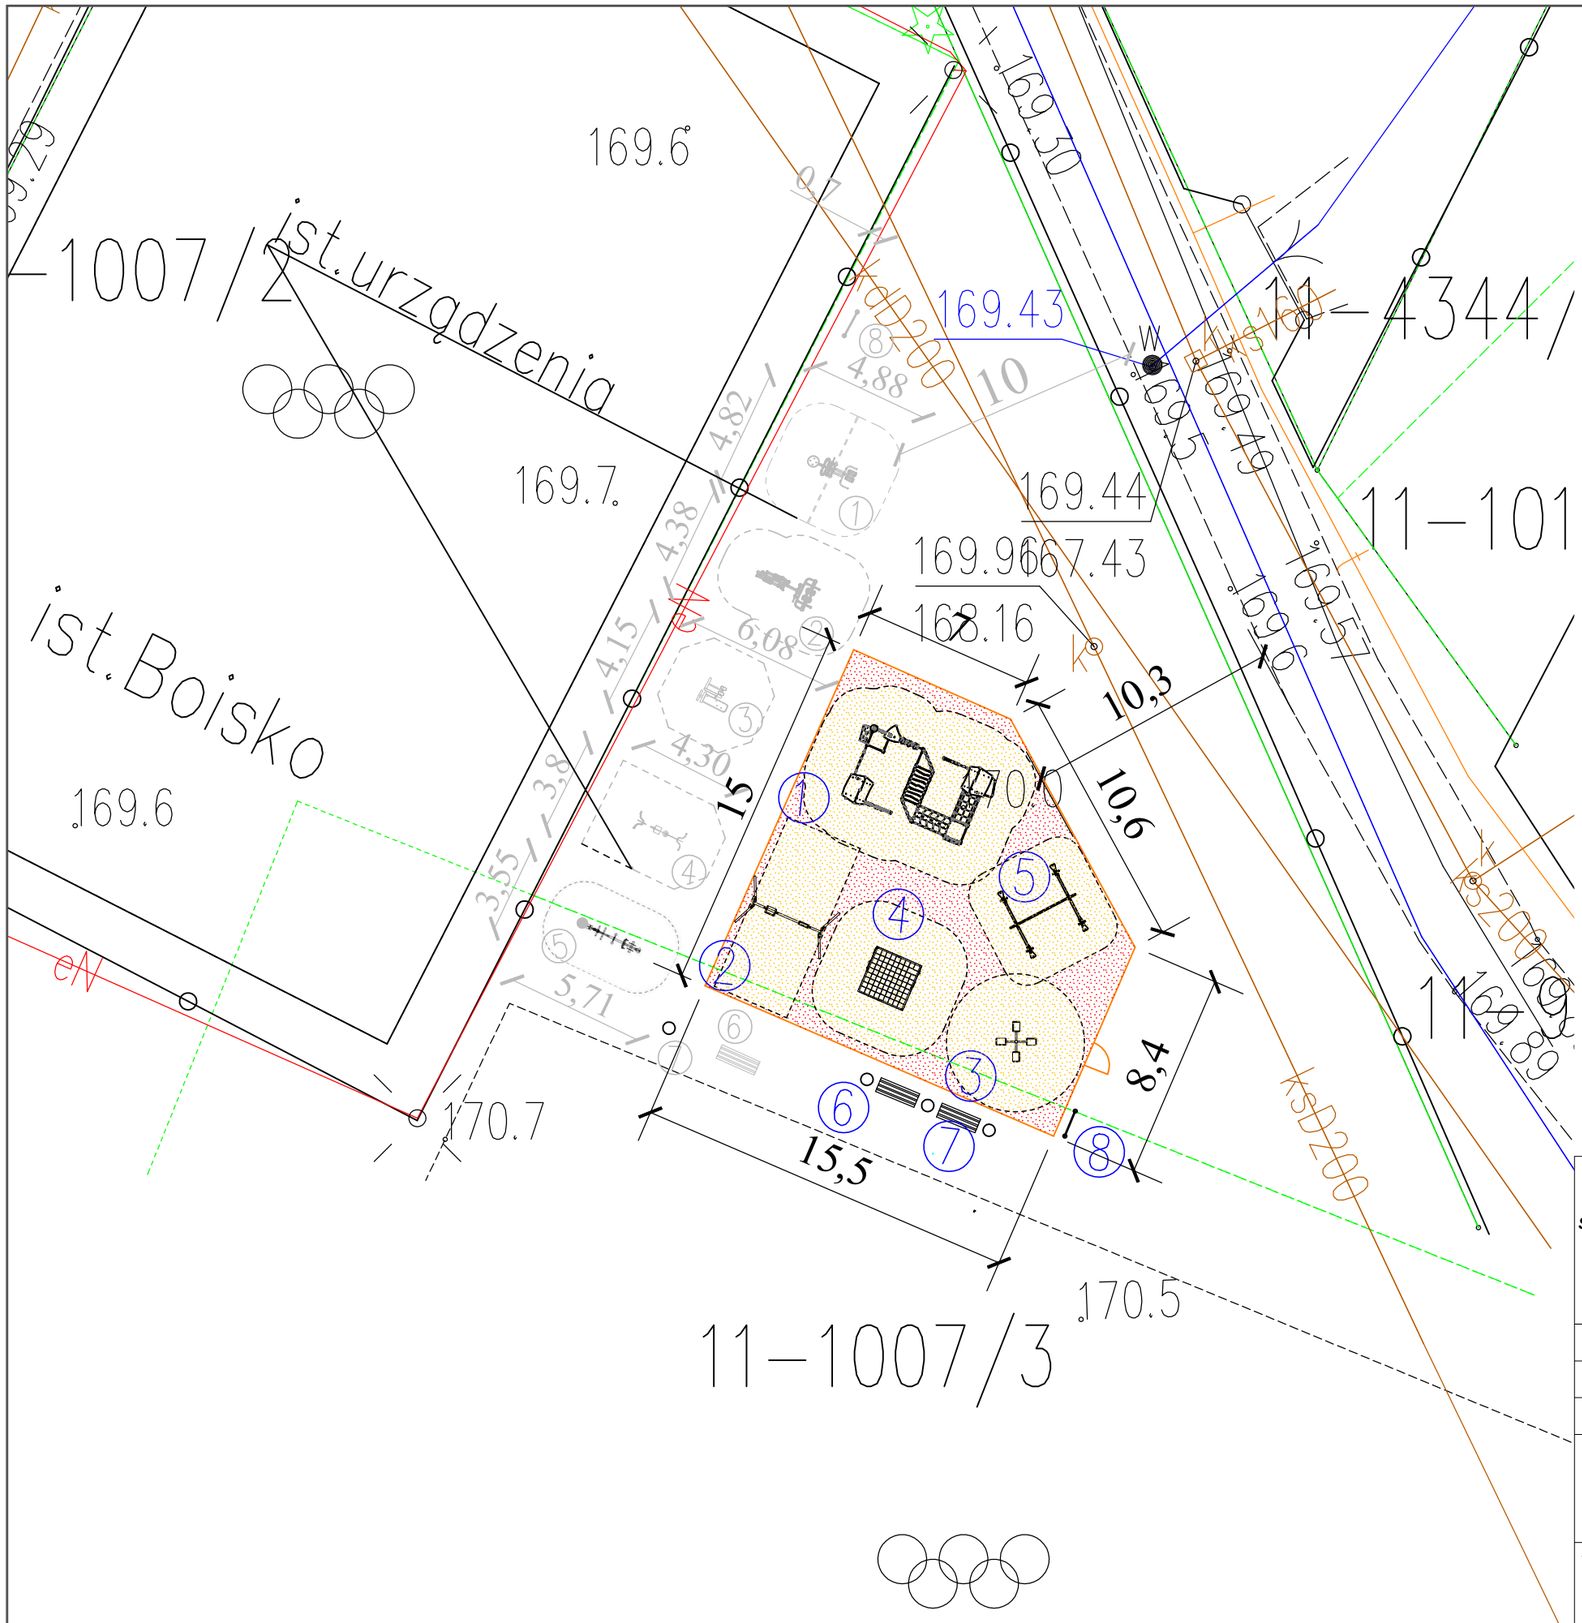

Legenda:

projektowane urządzenia

skala 1:250

1 Zestaw zabawowy

2 Podwójna huśtawka wahadłowa

3 Karuzela z siedziskami

4 Czworościan sprawnościowy

5. Podwójna huśtawka wagowa

6 Kosz

7. Ławka

8. Regulamin

strefa bezpieczeństwa

nawierzchnia placu zabaw

projektowane ogrodzenie

UWAGA:

Wszystkie roboty budowlane wykonywane w pobliżu sieci należy wykonać ręcznie pod nadzorem przedstawiciela właściciela sieci

ZAMAWIAJĄCY:	WYKONAWCA:
STOWARZYSZENIE „RAZEM W PRZYSZŁOŚĆ" UL.ŻEROMSKIEGO 4 26-411 RUSINÓW	***Firma Usługowa MS 26-400 Przysucha, ul. Staszica 32 tel/ fax: 048 675 25 45, mobil: 0 509 024 080 e - mail: smaterek@o2.pl***

AUTORZY	IMIĘ I NAZWISKO	SPECJALNOŚĆ	NR UPRAWNIEŃ	PODPIS
Projektant	mgr inż. Szymon Materek	drogowa	MAZ/0021/PWOD/07	
Opracował	mgr Andrzej Zabieglik		————	

Temat:

BUDOWA PLACU ZABAW PRZY PUBLICZNEJ SZKOLE PODSTAWOWEJ IM. JANA KOCHANOWSKIEGO W RUSINOWIE

Nazwa rysunku:

PLAN SYTUACYJNY

Branża: Drogowa	Stadium: Projekt techniczny	
Data: 05.2021	Skala: 1:250	Nr umowy: zlecenie
Nr rysunku: 2		