MAPA DO CELÓW PROJEKTOWYCH

skala 1:500
województwo: MAZOWIECKIE
powiat: PRZYSUSKI
jednostka ewidencyjna: 142307_2 RUSINÓW
obręb: 0011 RUSINÓW
działki nr: w granicach aktualizacji

Identyfikator zgłoszenia pracy geodezyjnej nadany przez PODGiK:
GK.6640.54.2025

Układ odniesienia wysokości: PL-EVRF2007-NH
Układ współrzędnych prostokątnych płaskich: PL-2000
Sytuacja zgodna z terenem na: 20.01.2025 r.
Oznaczenie granic obszaru będącego przedmiotem aktualizacji:

Opis służebności gruntowych: mapa wykonana bez ustalenia obciążeń służebnościami gruntowymi

Nie wyklucza się istnienia w terenie urządzeń podziemnych, dla których brak informacji branżowych, bądź nie zostały odnalezione podczas inwentaryzacji geodezyjnej

DANE PODMIOTU:

GP WOJCIECH PIETRZYKOWSKI
Natalin 47F, 26-652 Zakrzew
tel. 667 281 604
NIP 601 003 16 72 REGON 363 698 150

DANE WYKONAWCY

GEODETA UPRAWNIONY
inż. Wojciech Pietrzykowski
Upr. GGK/2283

Radom, 20.01.2025 r.

WOJCIECH PIETRZYKOWSKI
Cyfrowo podpisane przez WOJCIECH PIETRZYKOWSKI
Dane: cn=WOJCIECH PIETRZYKOWSKI, c=PL
Data: 2025.01.22 12:34:35 +01'00'

Potwierdzam, że niniejszy dokument został opracowany w wyniku prac geodezyjnych i kartograficznych, których rezultaty zawiera operat techniczny pozytywnie zweryfikowany. Jednocześnie informuję, że jestem świadomy odpowiedzialności karnej za złożenie fałszywego oświadczenia

Identyfikator zgłoszenia prac geodezyjnych	*GK.6640.54.2025*
Organ służby geodezyjnej, który otrzymał zgłoszenie	*STAROSTA PRZYSUSKI*
Wykonawca prac geodezyjnych	*GP. WOJCIECH PIETRZYKOWSKI*
Numer oraz data sporządzenia dokumentu zawierającego pozytywny wynik weryfikacji	*Protokół weryfikacji Nr GK.6640.54.2025_1 z dnia 22.01.2025*
Imię i nazwisko oraz numer uprawnień zawodowych kierownika prac geodezyjnych	*Wojciech Pietrzykowski Upr. GGK/2283*

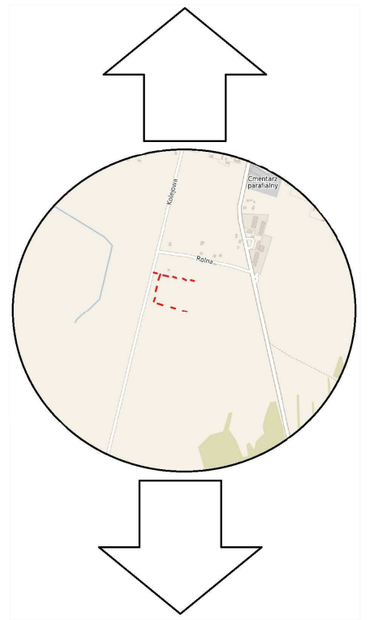

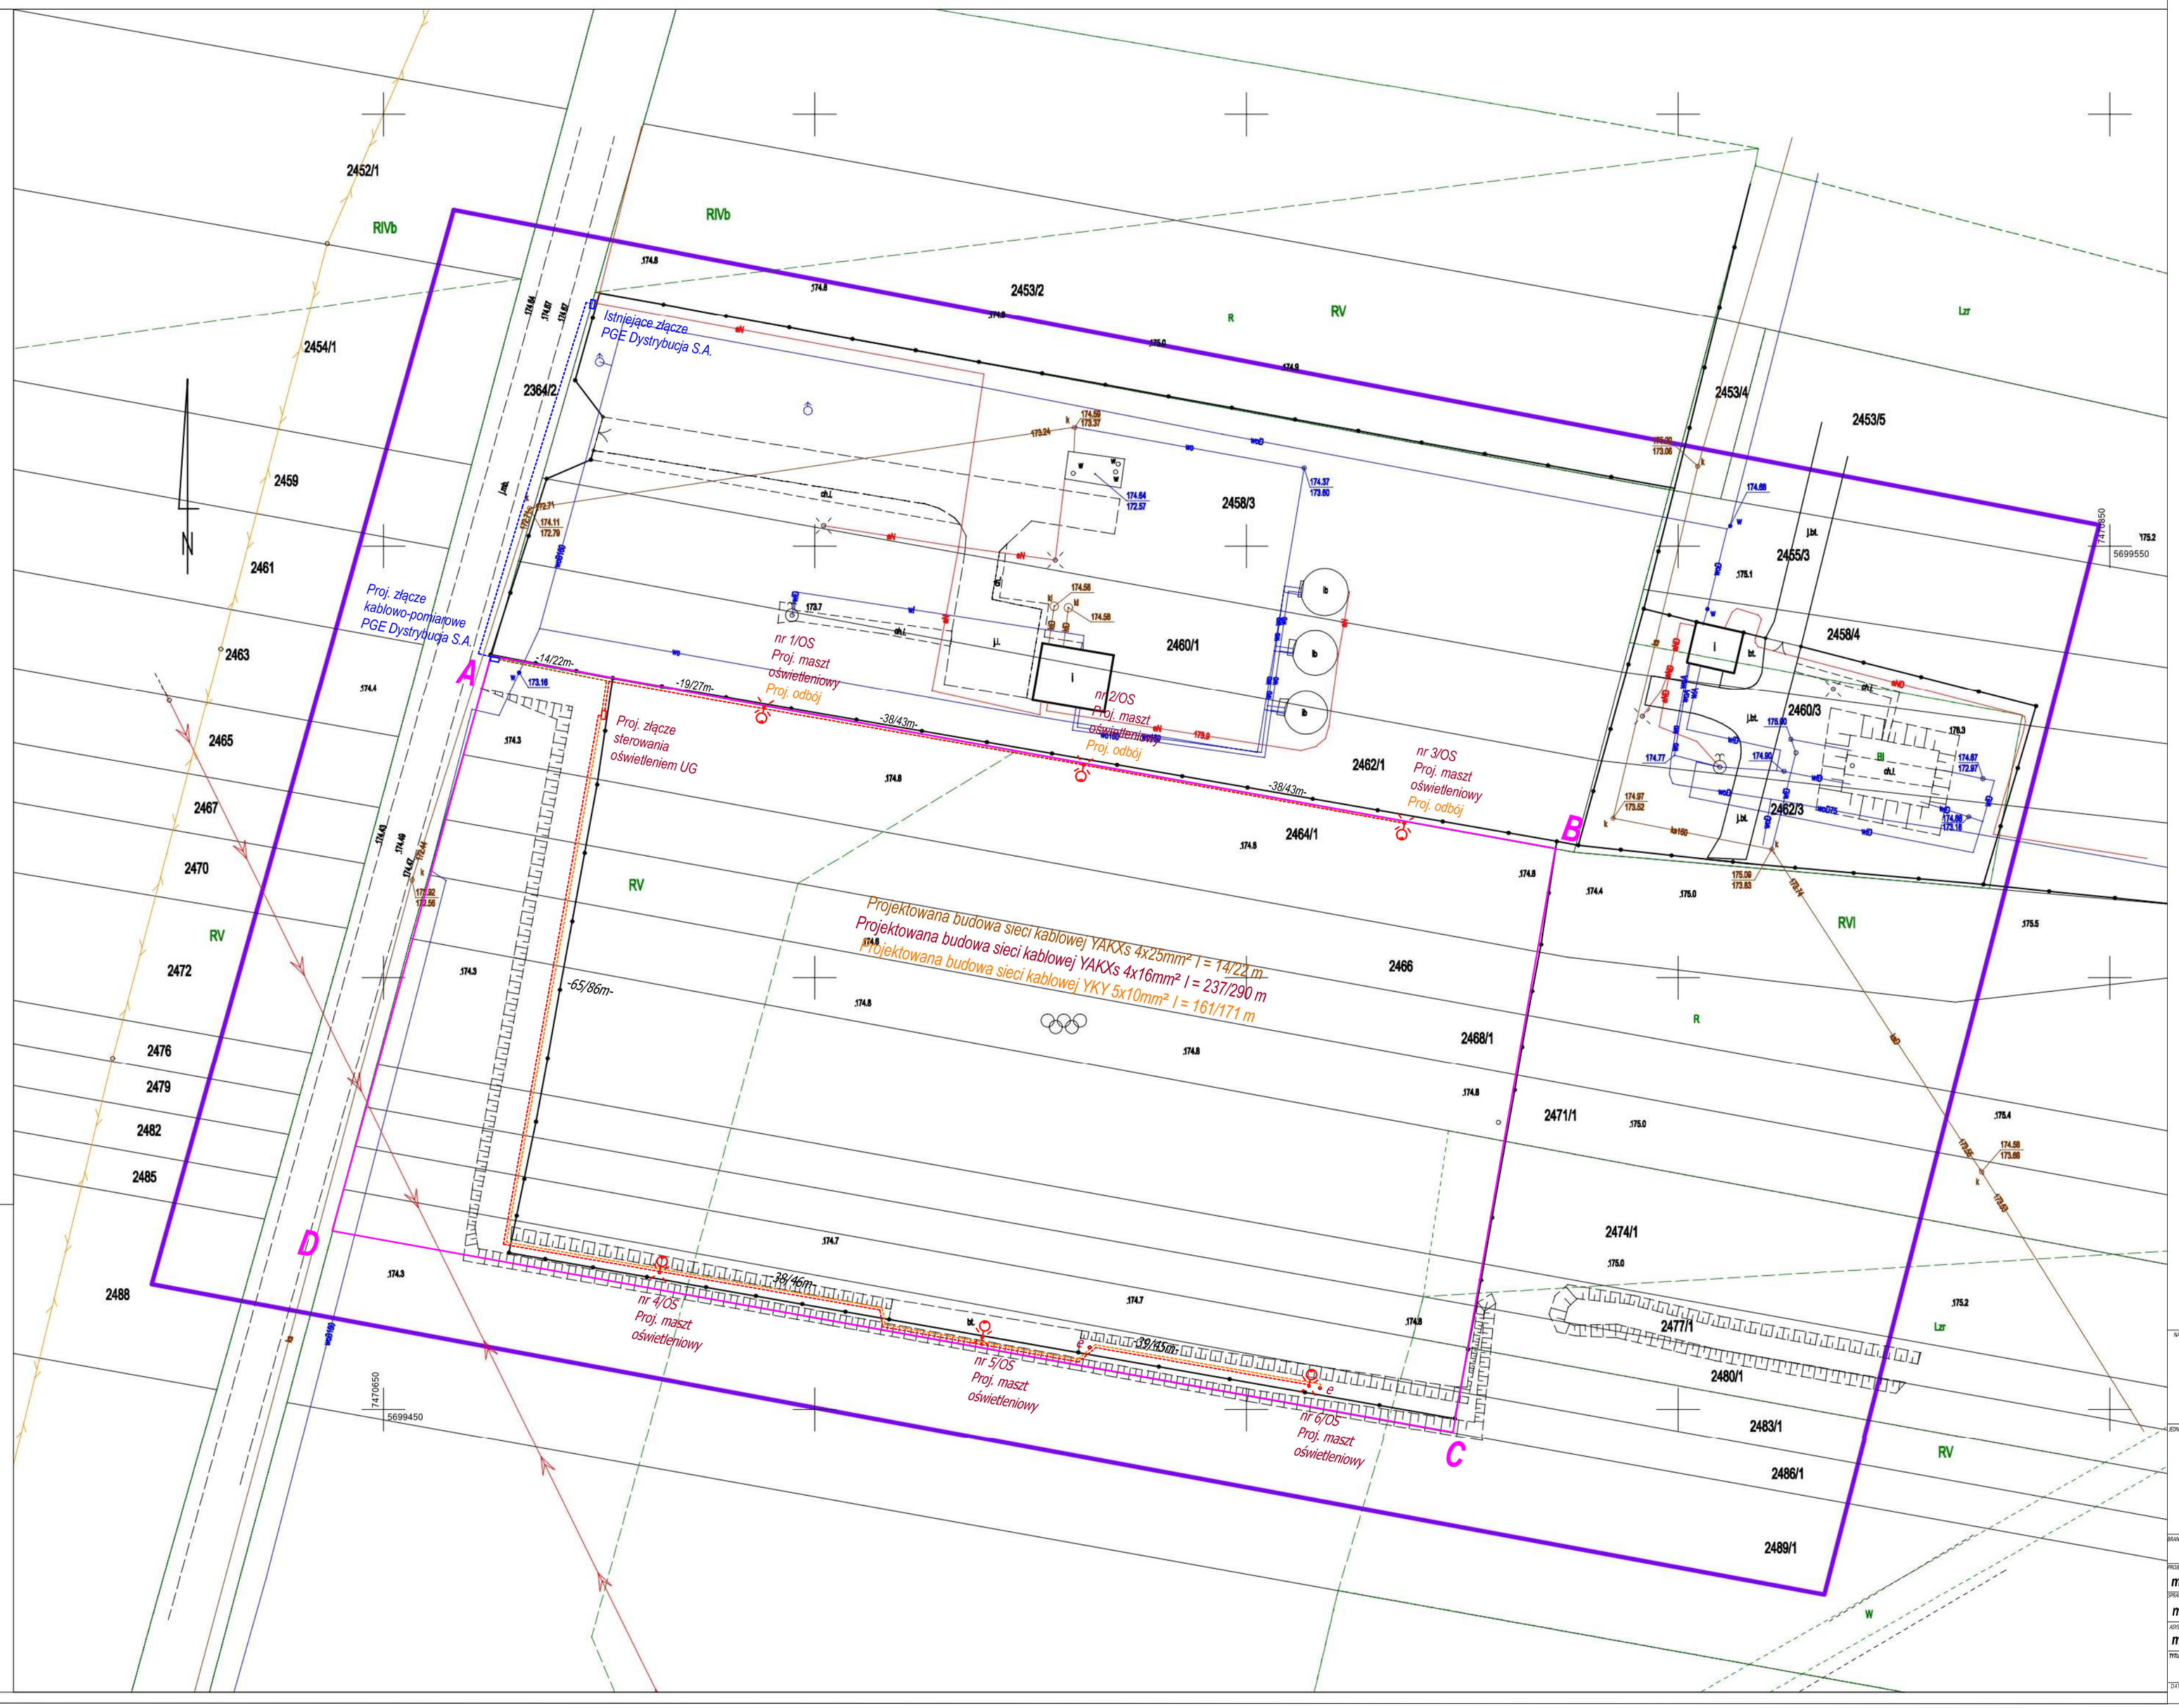

LEGENDA:

- Granice opracowania terenu inwestycji
- Litery A - D — Granice obszaru oddziaływania inwestycji
- Proj. maszt oświetleniowy h=12 m, na masztach nr 1/OS, 2/OS, 3/OS, należy zastosować proj. odbój
- Proj. energooszczędne naświetlacze LED
- Proj. sieć kablowa oświetleniowa typu YAKXs 4x16mm²
- Proj. sieć kablowa oświetleniowa typu YAKXs 4x25mm²
- Proj. sieć kablowa zasilająca słupki elektryczne typu YKY 5x10mm²
- -51/56m- Proj. długość kabla
- Proj. słupek elektryczny
- Proj. złącze sterowania oświetleniem UG
- Proj. złącze kablowo-pomiarowe PGE Dystrybucja S.A.

NAZWA ZADANIA
Budowa oświetlenia na boisku gminnym w Rusinowie

JEDNOSTKA PROJEKTOWA
PELDOM Sp. z o. o.
Gościeńczyce 22A
05-600 Grójec

INWESTOR
Stowarzyszenie "Razem w Przyszłość"
ul. Żeromskiego 4
26-411 Rusinów

BRANŻA: *Elektroenergetyczna*
FAZA PROJEKTU: *Projekt budowlany*

PROJEKTOWAŁ: *mgr inż. ANDRZEJ SUCHARZEWSKI* — NUMER UPRAWNIEŃ: *GP-III-7342/82/92* — PODPIS
SPRAWDZIŁ: *mgr inż. DARIUSZ JOPEK* — NUMER UPRAWNIEŃ: *MAZ/0310/POOE/04* — PODPIS
UZGODNIŁ: *mgr inż. PIOTR KIERSZNIEWSKI* — PODPIS

TYTUŁ RYSUNKU: *Projekt zagospodarowania terenu*

DATA: *02.2025* | SKALA: *1:500* | ARKUSZ: *1/1* | NUMER RYSUNKU: *BE.02*