MAPA DO CELÓW PROJEKTOWYCH

skala 1:500
województwo: MAZOWIECKIE
powiat: PRZYSUSKI
jednostka ewidencyjna: 142307_2 RUSINÓW
obręb: 0011 RUSINÓW
działki nr: w granicach aktualizacji

Identyfikator zgłoszenia pracy geodezyjnej nadany przez PODGiK: GK.6640.54.2025

Układ odniesienia wysokości: PL-EVRF2007-NH
Układ współrzędnych prostokątnych płaskich: PL-2000
Sytuacja zgodna z terenem na: 20.01.2025 r.

Oznaczenie granic obszaru będącego przedmiotem aktualizacji:

Opis służebności gruntowych: mapa wykonana bez ustalenia obciążeń służebnościami gruntowymi

Nie wyklucza się istnienia w terenie urządzeń podziemnych, dla których brak informacji branżowych, bądź nie zostały odnalezione podczas inwentaryzacji geodezyjnej

DANE PODMIOTU:

GP WOJCIECH PIETRZYKOWSKI
Natalin 47F, 26-652 Zakrzew
tel. 667 281 604
NIP 601 003 16 72 REGON 363 698 150

DANE WYKONAWCY

GEODETA UPRAWNIONY
inż. Wojciech Pietrzykowski
Upr. GK/K/2283

Radom, 20.01.2025 r.

WOJCIECH PIETRZYKOWSKI
Cyfrowo podpisane przez: WOJCIECH PIETRZYKOWSKI
DN: cn=WOJCIECH PIETRZYKOWSKI, c=PL
Data: 2025.01.22 12:34:35 +01'00'

Poświadcza się, że niniejszy dokument został opracowany w wyniku prac geodezyjnych i kartograficznych, których rezultaty zawiera operat techniczny pozytywnie zweryfikowany. Jednocześnie informuję, że jestem świadomy odpowiedzialności karnej za złożenie fałszywego oświadczenia

Identyfikator zgłoszenia prac geodezyjnych	*GK.6640.54.2025*
Organ służby geodezyjnej, który otrzymał zgłoszenie	*STAROSTA PRZYSUSKI*
Wykonawca prac geodezyjnych	*GP WOJCIECH PIETRZYKOWSKI*
Numer oraz data sporządzenia dokumentu zawierającego pozytywny wynik weryfikacji	*Protokół weryfikacji Nr GK.6640.54.2025_1 z dnia 22.01.2025*
Imię i nazwisko oraz numer uprawnień zawodowych kierownika prac geodezyjnych	*Wojciech Pietrzykowski Upr. GK/K/2283*

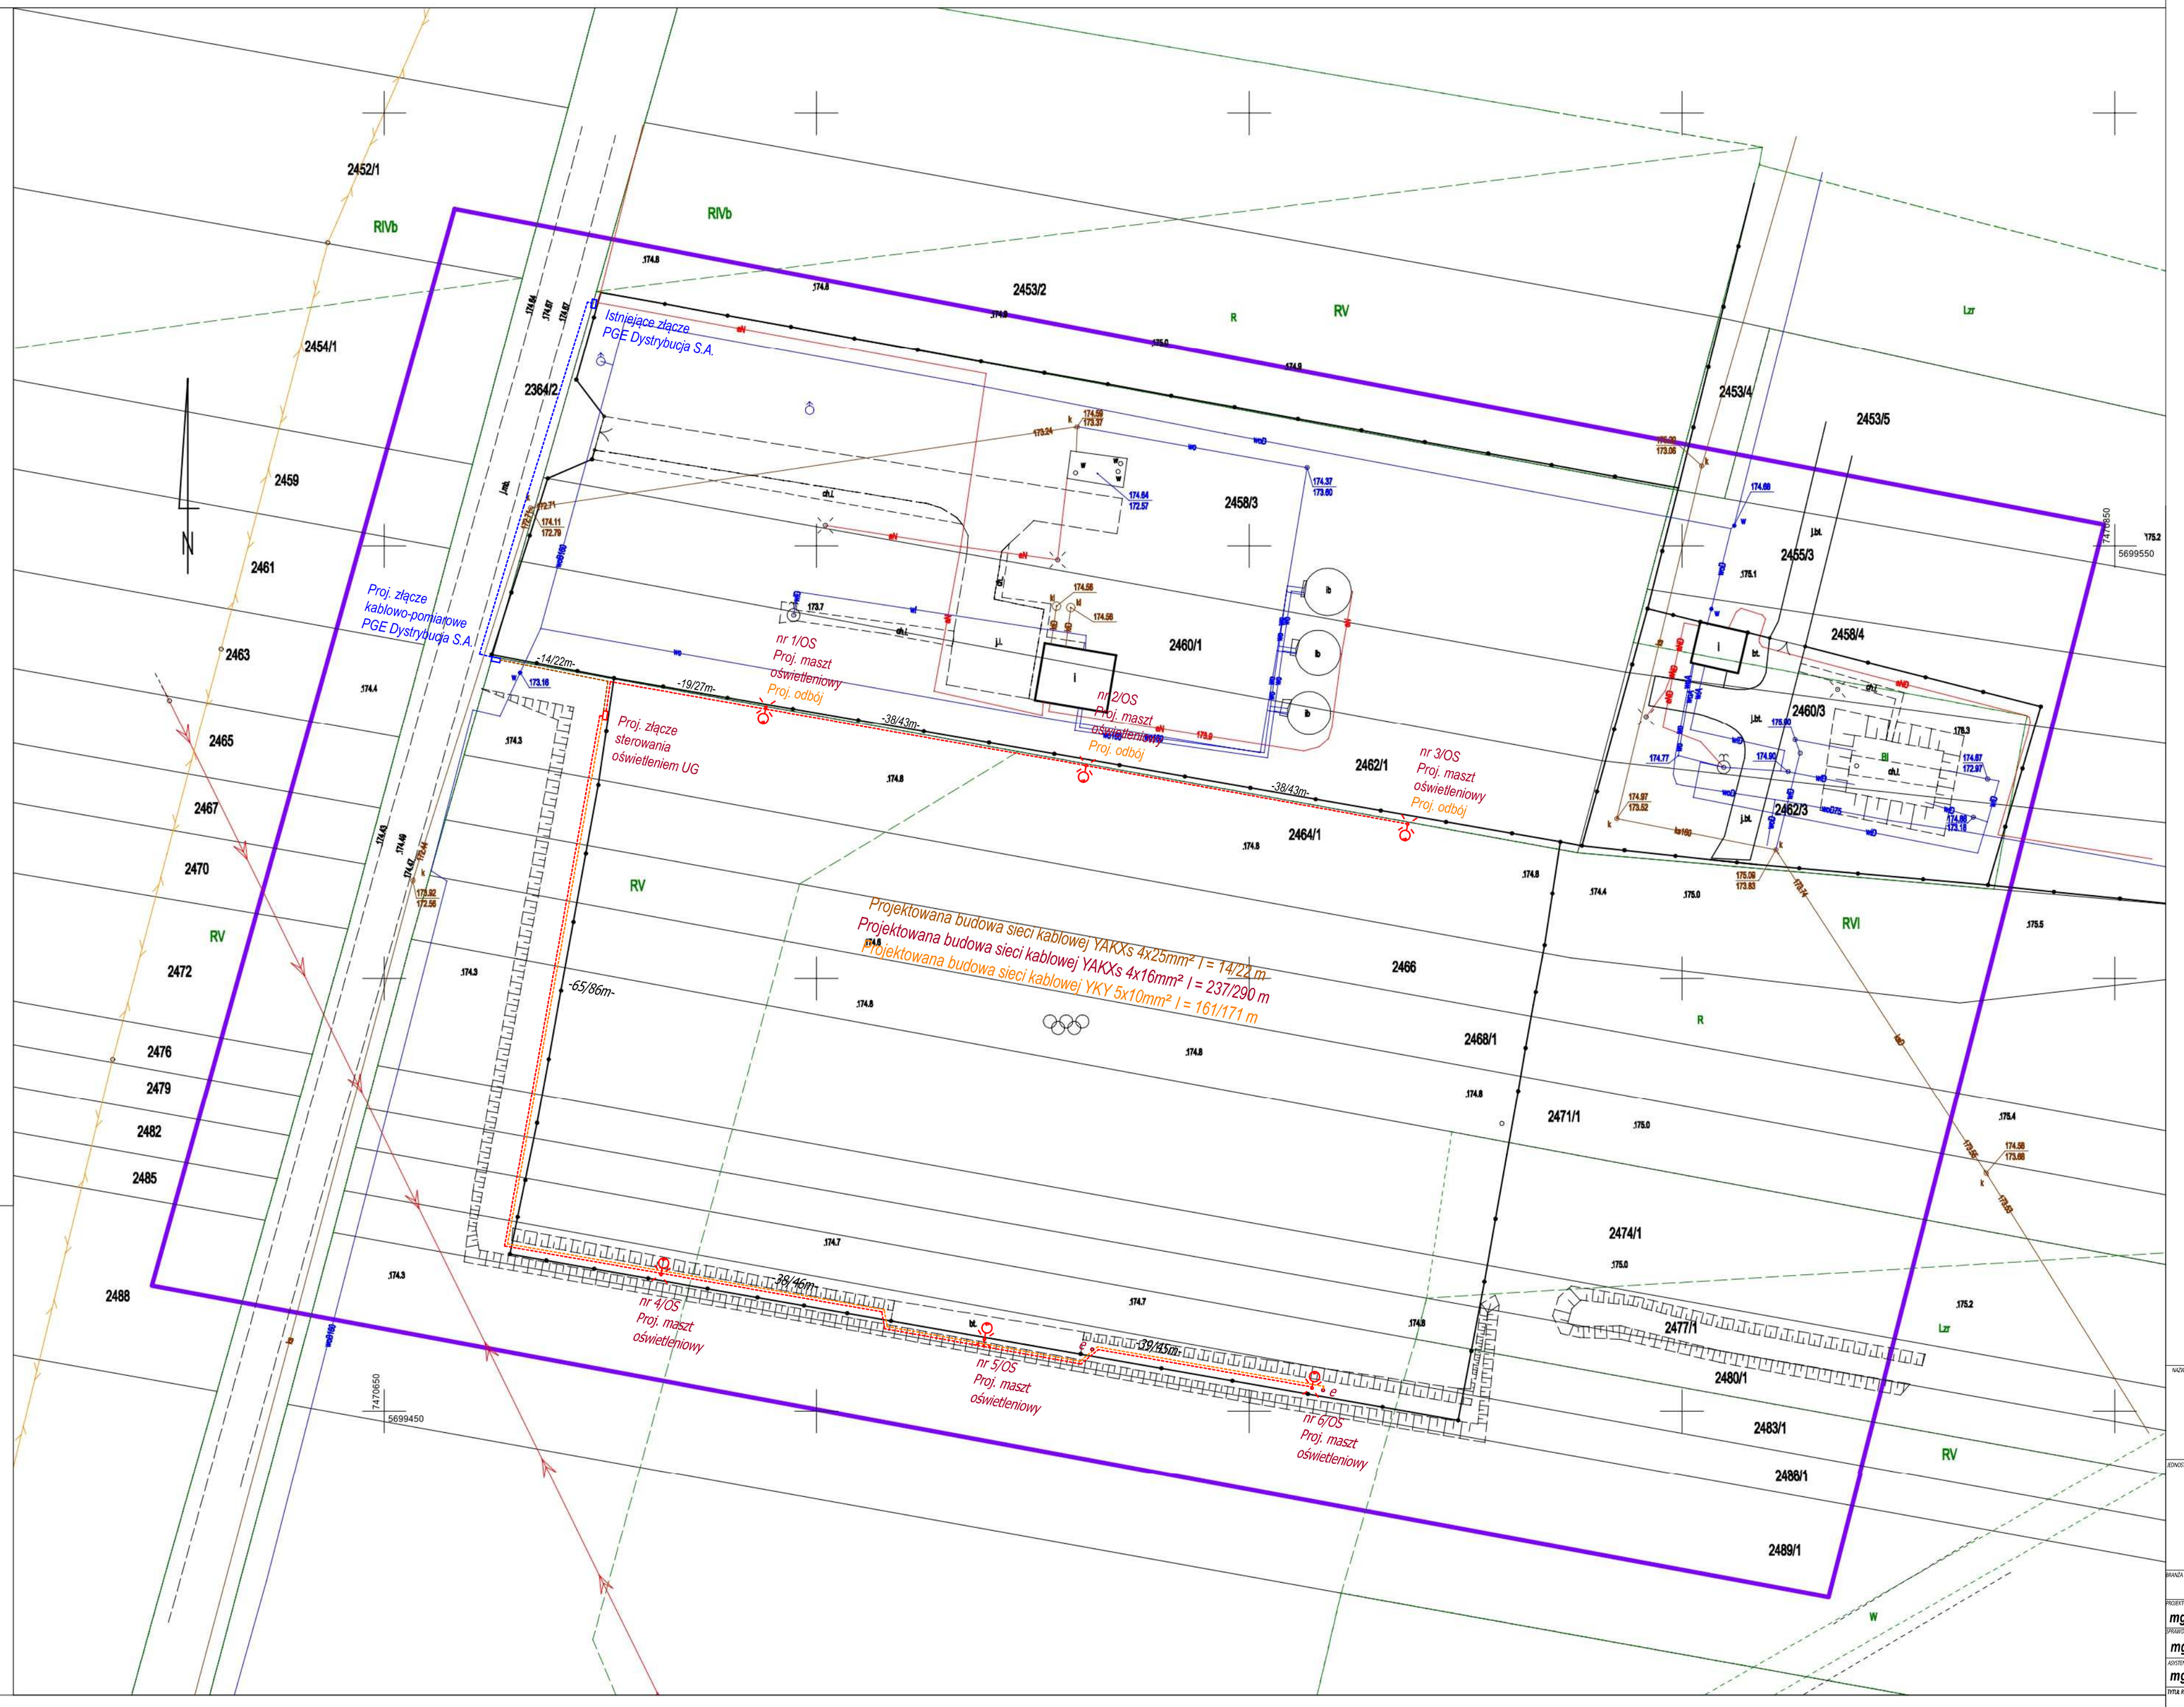

LEGENDA:

- *Proj. maszt oświetleniowy h=12 m, na masztach nr 1/OS, 2/OS, 3/OS, należy zastosować proj. odbój*
- *Proj. energooszczędne naświetlacze LED*
- *Proj. sieć kablowa oświetleniowa typu YAKXs 4x16mm²*
- *Proj. sieć kablowa oświetleniowa typu YAKXs 4x25mm²*
- *Proj. sieć kablowa zasilająca słupki elektryczne typu YKY 5x10mm²*
- *-51/56m- Proj. długość kabla*
- *Proj. słupek elektryczny*
- *Proj. złącze sterowania oświetleniem UG*
- *Proj. złącze kablowo-pomiarowe PGE Dystrybucja S.A.*

NAZWA ZADANIA

Budowa oświetlenia na boisku gminnym w Rusinowie

JEDNOSTKA PROJEKTOWA: *PELDOM Sp. z o. o. Gościeńczyce 22A 05-600 Grójec*	INWESTOR: *Stowarzyszenie "Razem w Przyszłość" ul. Żeromskiego 4 26-411 Rusinów*
BRANŻA: *Elektroenergetyczna*	FAZA PROJEKTU: *Projekt techniczny*
PROJEKTOWAŁ: *mgr inż. ANDRZEJ SUCHARZEWSKI*	NUMER UPRAWNIEŃ: *GP-III-7342/82/92*
SPRAWDZIŁ: *mgr inż. DARIUSZ JOPEK*	NUMER UPRAWNIEŃ: *MAZ/0310/POOE/04*
ZATWIERDZIŁ: *mgr inż. PIOTR KIERSZNIEWSKI*	
TYTUŁ RYSUNKU: *Plan sytuacyjny*	
DATA: *02.2025*	SKALA: *1:500* ARKUSZ: *1/1* NUMER RYSUNKU: